



COMMUNE DE

GASSIN

SERVITUDES D'UTILITE PUBLIQUE


24 mai 2006

Echelle : 1 / 10 000

EDR 25 0 04/1998


 **Ac2** Protection des Sites et Monuments naturels Inscrits

 **EL9** Passage des piétons sur le littoral

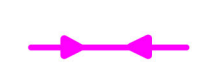 **I4** Canalisations électriques

 **Int1** Voisinage des cimetières

 **PM1** Risques naturels (P.P.R.)

 **PT2** Protection contre les obstacles des centres d'émission et de réception

 **PT3** Communications téléphoniques et télégraphiques

Important


Ce document est une synthèse des servitudes en vigueur.
Il est de nature informative et ne se substitue pas à la consultation
des gestionnaires et à celle des plans détaillés annexés à
la décision instituant la servitude ou au POS/PLU.

Conception DDE-SIG

Commune de GASSIN (83)
Place de la Mairie, 83580 GASSIN
Tel : 04 94 56 62 00
Site Internet : <https://www.mairie-gassin.fr/>



**REVISION DU PLAN LOCAL D'URBANISME
DE GASSIN (83)**

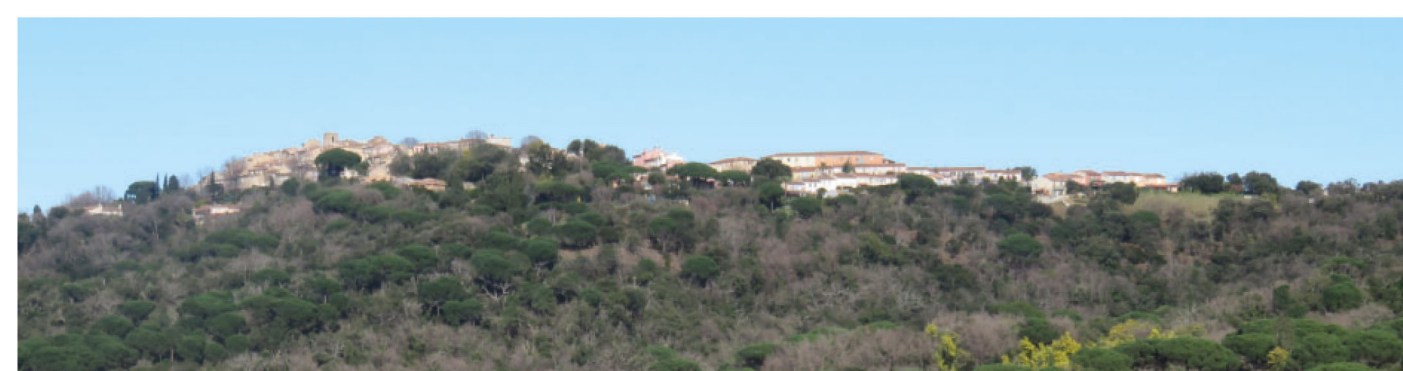


**5a2. PLAN DES SERVITUDES
D'UTILITE PUBLIQUE**

Dates :

PLU approuvé par DCM du 18/06/2009
PLU modifié et révisé par DCM en date des 01/04/2010, 30/10/2012, 07/11/2013,
28/01/2016, 15/12/2016, 30/05/2017 et 22/03/2018
Révision générale du PLU prescrite par DCM du 13/06/2019
Débat sur les orientations générales du PADD le 20/01/2022
PLU arrêté par DCM du 30/03/2023
PLU approuvé par DCM du ...

DCM : Délibération du Conseil Municipal
PLU : Plan Local d'Urbanisme

DOCUMENT ARRETE - 30/03/2023

 **POULAIN URBANISME CONSEIL**
78 bd Marx Dormoy, 83300 DRAGUIGNAN
Email : contact@poulain-urbanisme.com

